

Agenzia delle Entrate
CATASTO FABBRICATI
Ufficio Provinciale di
Milano

Dichiarazione protocollo n. MI0310145 del 26/07/2022

Comune di Milano

Viale Pasubio

civ. 3

Identificativi Catastali:

Sezione:

Foglio: 311

Particella: 15

Subalterno: 743

Compilata da:
Pieracci Luca

Iscritto all'albo:
Architetti

Prov. Milano


N. 16596

Planimetria

Scheda n. 1

Scala 1:200

PIANO SETTIMO H = 3.00 m

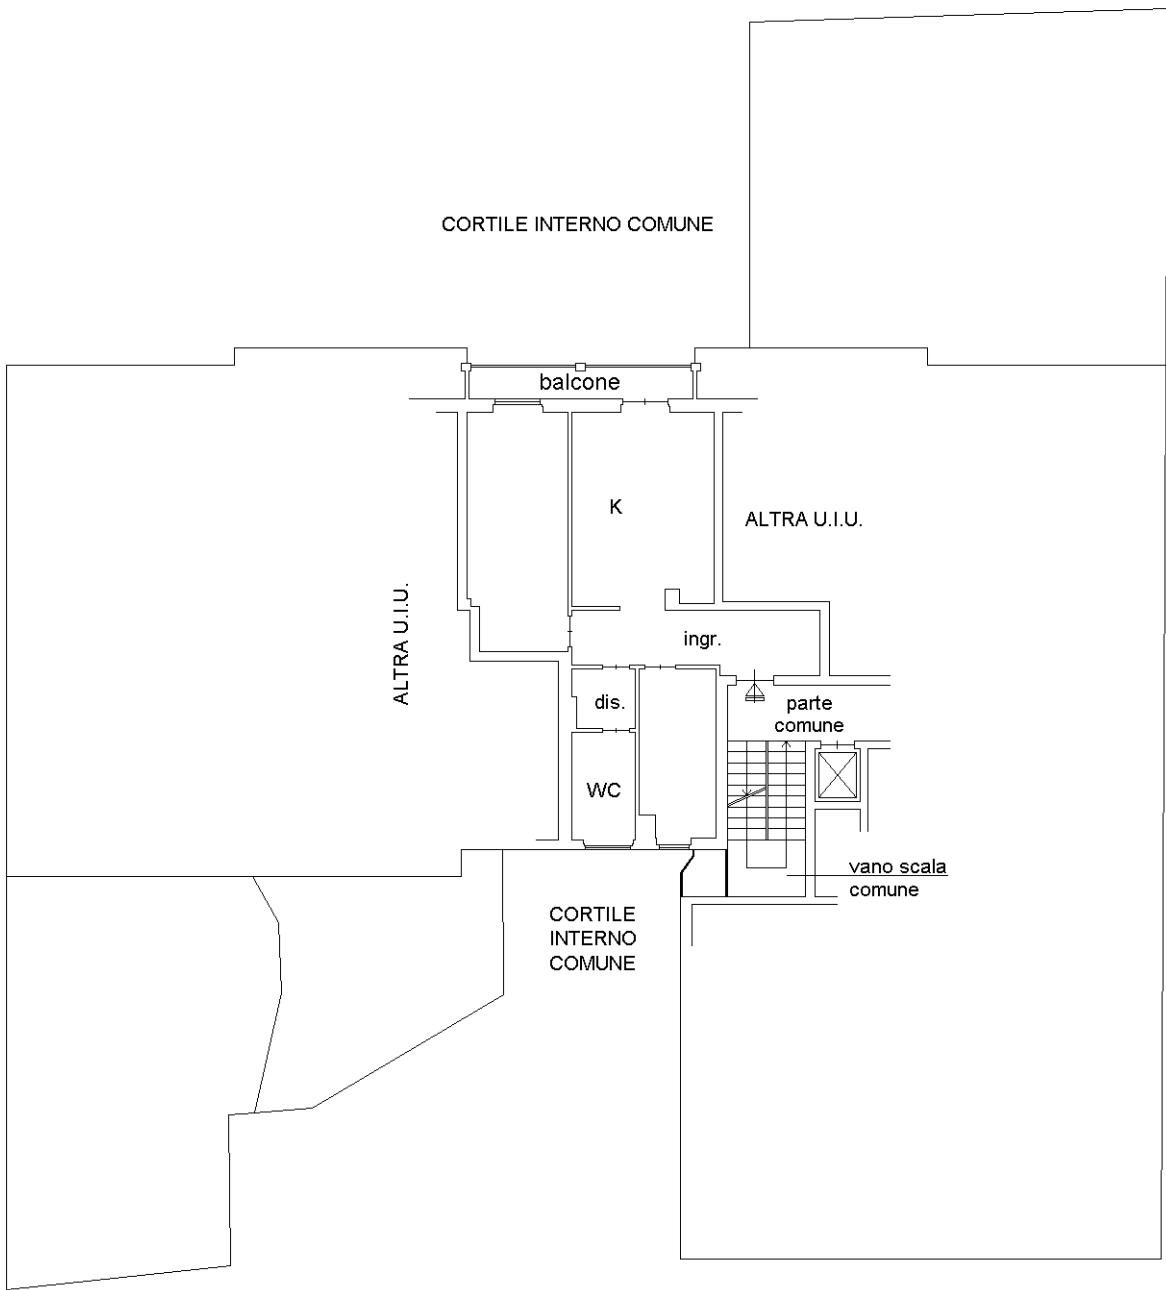

Ultima planimetria in atti

Agenzia delle Entrate
CATASTO FABBRICATI
Ufficio Provinciale di
Milano

Dichiarazione protocollo n. MI0310145 del 26/07/2022

Comune di Milano

Viale Pasubio

civ. 3

Identificativi Catastali:

Sezione:

Foglio: 311

Particella: 15

Subalterno: 744

Compilata da:
Pieracci Luca

Iscritto all'albo:
Architetti

Prov. Milano

N. 16596

Planimetria

Scheda n. 1

Scala 1:200

PIANO SECONDO SOTTOSTRADA H = 2.45 m



Ultima planimetria in atti